



# /NN Gran Via II


Gran Via de les Corts Catalanes 649,  
Barcelona

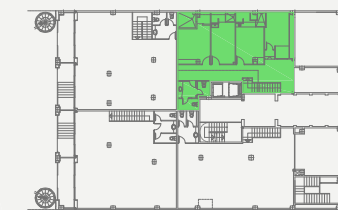


PLANTA ALTELL

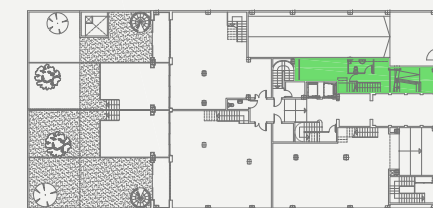

PLANTA BAIXA

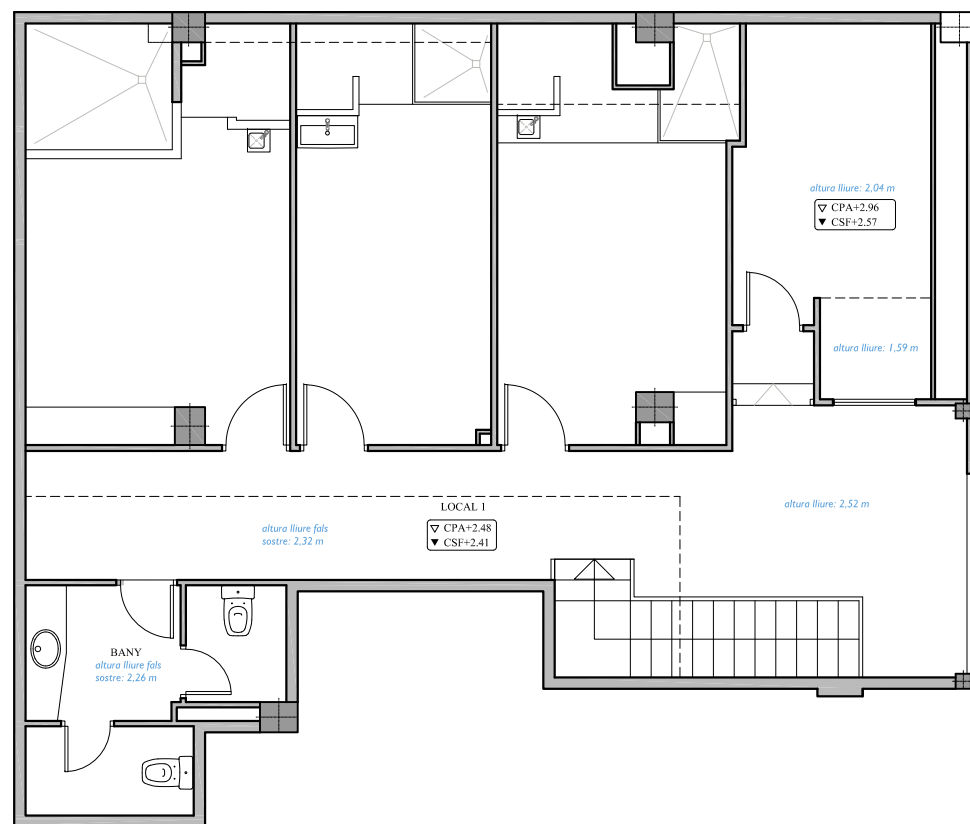

PLANTA ALTELL

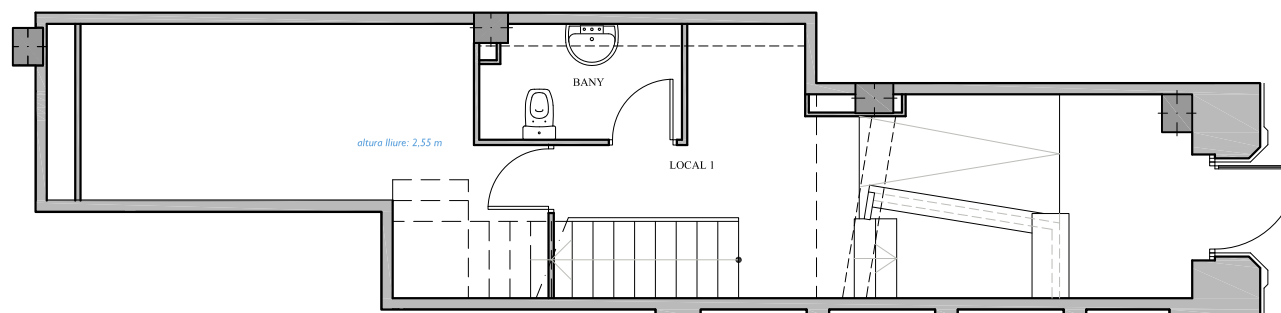

PLANTA BAIXA

/ març 2024 / PO124057B

HABITATGE: 1240.101.001  
VIVIENDA:

**Escala A / Pl. Baixa-Altell / Local 1**  
**Escalera A / Pl. Baja-Altello / Local 1**

ESCALA:

1 / 100 (Din A3)