

182 B PLANTA SOTERRANI
Escala 1/50

NN- CAN GAMBÚS

CAN GAMBUS
SABADELL




CASA 182 B PLANTA SOTERRANI

O	I	P
C	G	

182 B	SUPERFÍCIE CONSTRUÏDA	SUPERFÍCIE ÚTIL
Planta Soterrani		
Total Habitatge		
SUPERFÍCIES GARATGE 182 B		
Garatge	Pas i Escala	Traster

ARQUITECTE:
ÀNGEL FIGUEROLA SOLÀ

FTXER 90220010	DATA FEBRER 2017
REF. 90220010182B	
CASA 182 B	PIS SOTERRANI
	PORTA B
VERSIO A	ESCALA GRAFICA
ESCALA PLOT 1/50	0 0.50 1 1.50 2

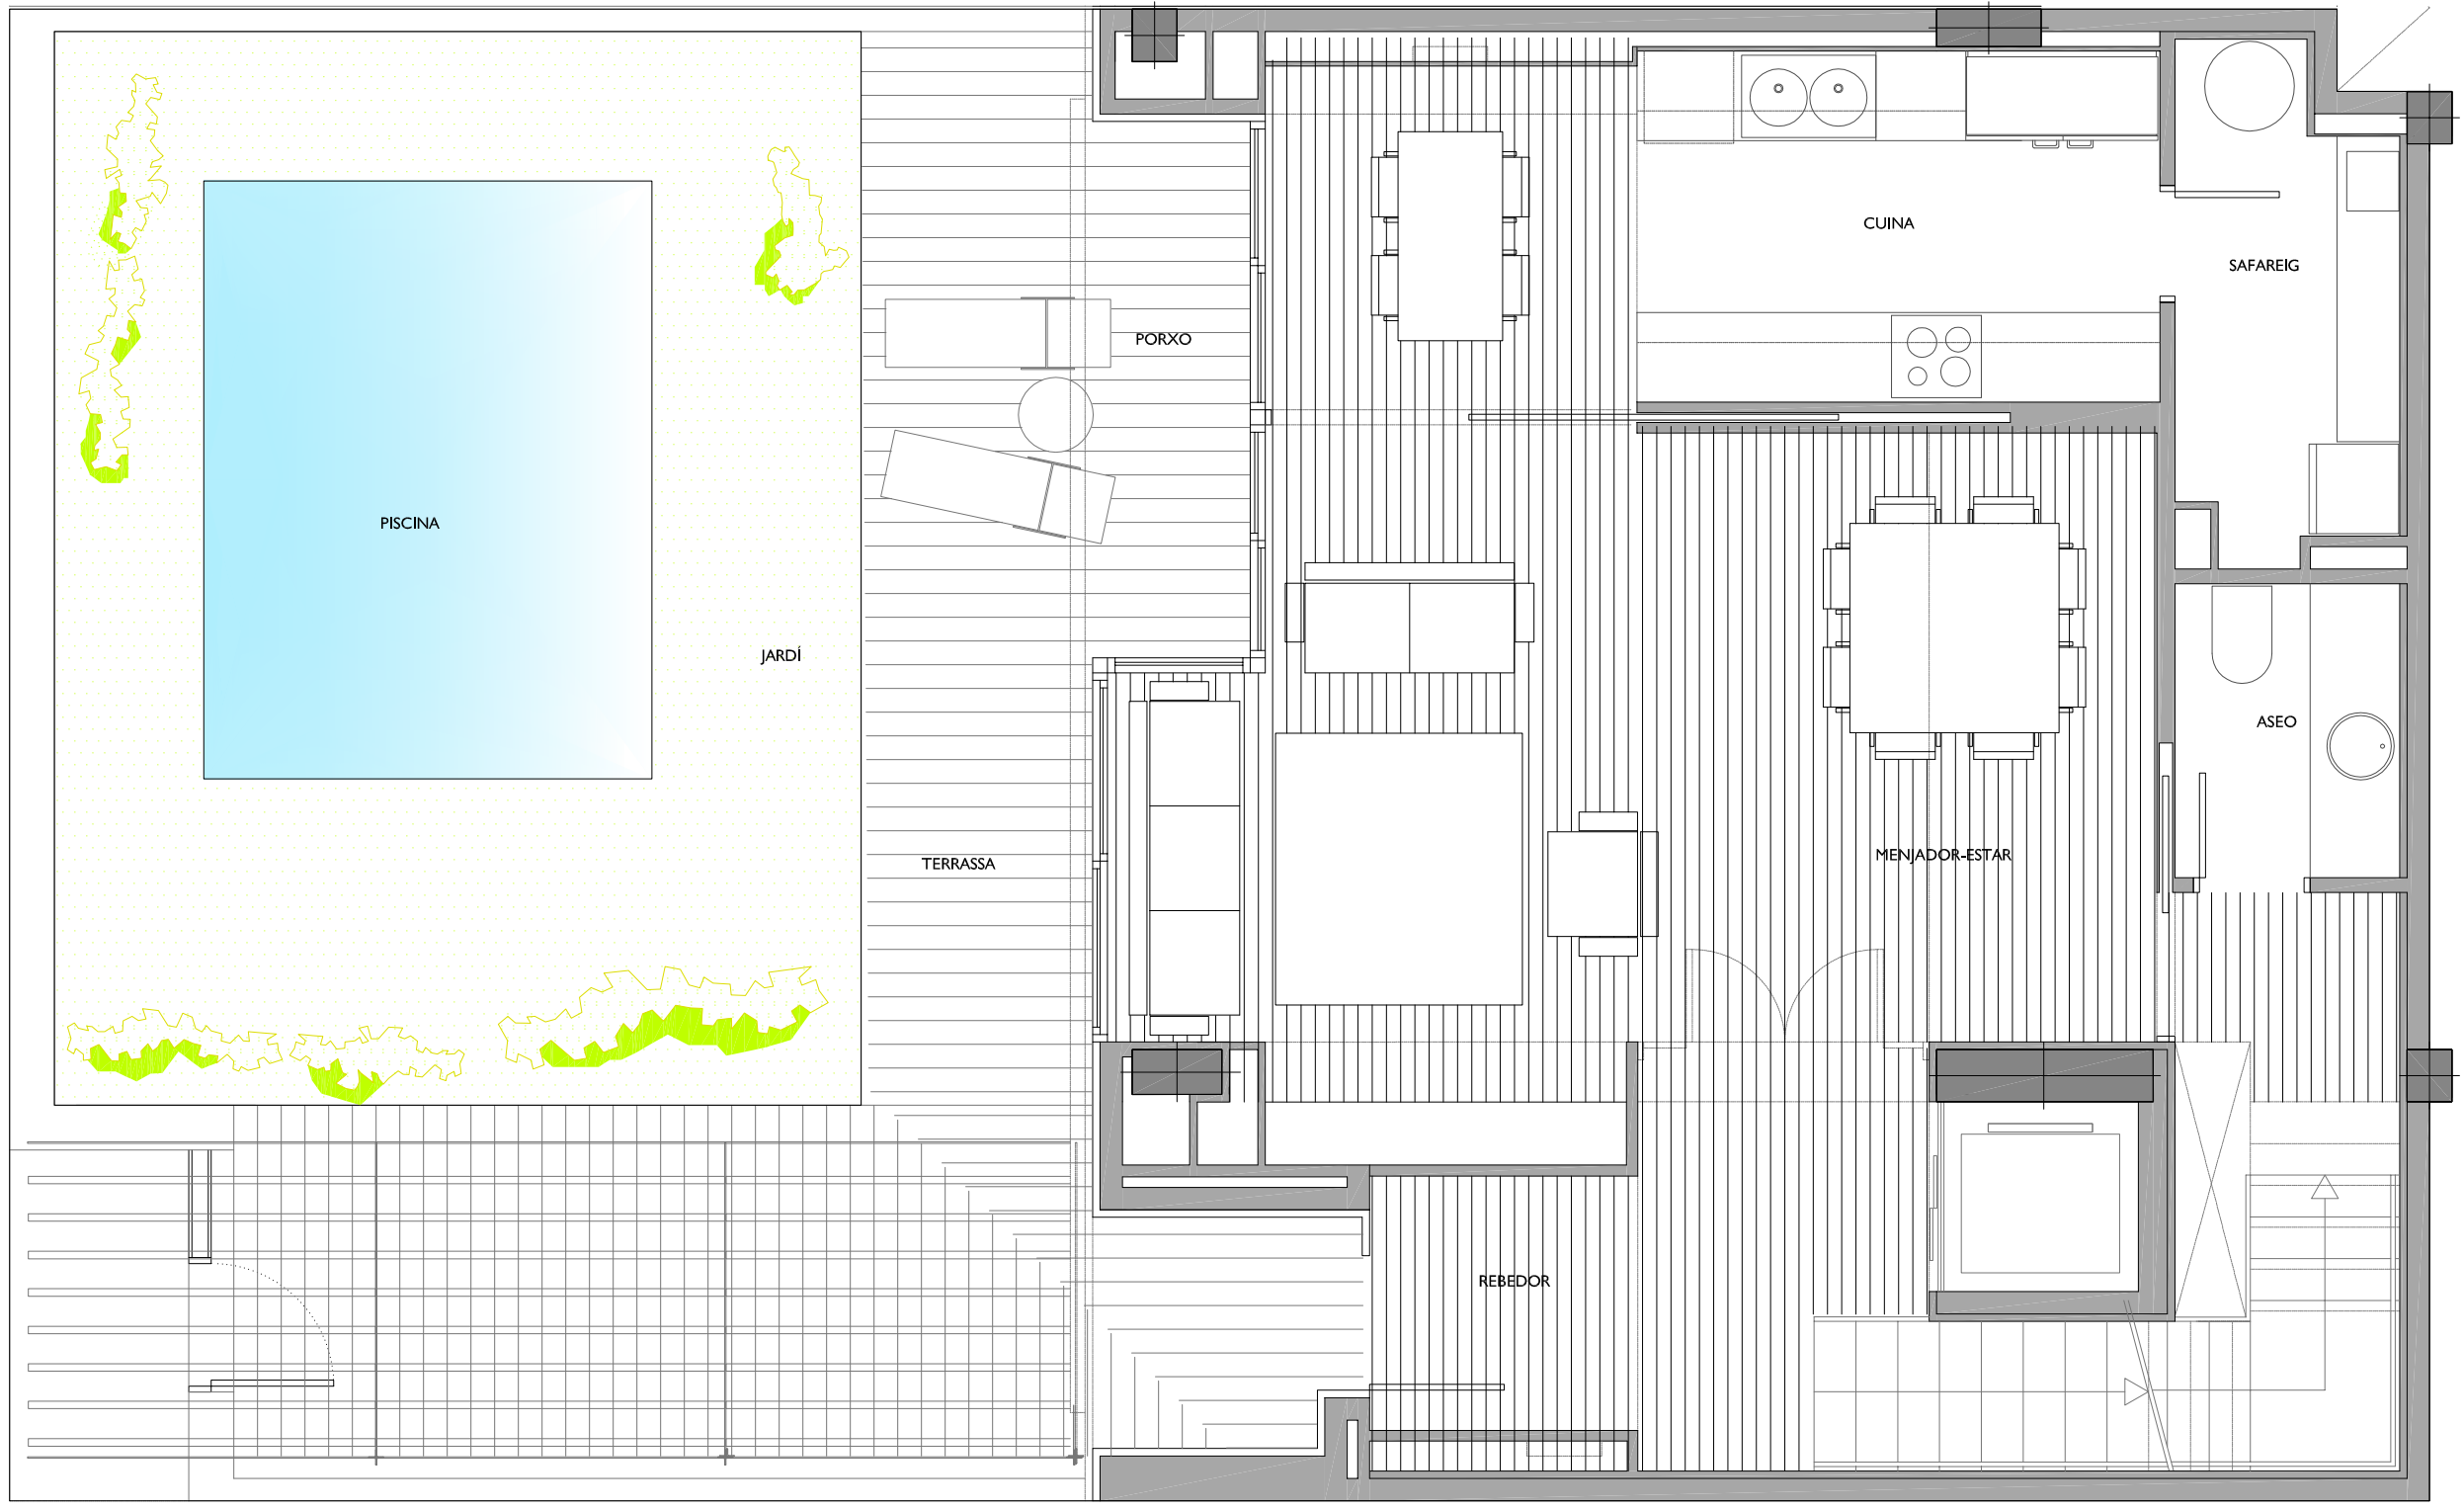

182 B PLANTA BAIXA
Escala 1/50

NN- CAN GAMBÚS
CAN GAMBUS
SABADELL



CASA 182 B
PLANTA BAIXA

O	I	P
C	G	

182 B	SUPERFÍCIE CONSTRUÏDA	SUPERFÍCIE ÚTIL
Planta Baixa		
Total Habitatge		
SUPERFÍCIES EXTERIORS 182 B		
Porxo	Terrassa i Pati	Jardi i Piscina

ARQUITECTE:
ÀNGEL FIGUEROLA SOLÀ

FITXER 90220010	DATA FEBRER 2017
REF. 90220010182B	
CASA 182 B	PIS BAIXA PORTA B
VERSIÓ A	ESCALA GRÀFICA
ESCALA PLOT 1/50	0 0.50 1 1.50 2



182 B PLANTA 1er PIS
Escala 1/50

NN- CAN GAMBÚS

CAN GAMBUS
SABADELL



CASA 182 B PLANTA PRIMERA

O	I	P
C	G	

182 B	SUPERFÍCIE CONSTRUÏDA	SUPERFÍCIE ÚTIL
Planta Primera		
Total Habitatge		
SUPERFÍCIES EXTERIORS 182 B		
Terrassa		

ARQUITECTE:
ÀNGEL FIGUEROLA SOLÀ

FITXER 90220010	DATA FEBRER 2017	
REF. 90220010182B		
CASA 182 B	PIS 1er PIS	PORTA B
VERSIÓ A	ESCALA GRÀFICA	
ESCALA PLOT 1/50	0 0.50 1 1.50 2	




URGELL 230-BARCELONA 08036 T1.933.636.950



182 B PLANTA 2on PIS
Escala 1/50

NN- CAN GAMBÚS

CAN GAMBUS
SABADELL

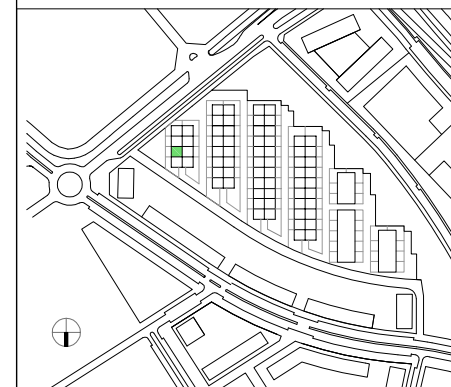

CASA 182 B PLANTA SEGONA

O	I	P
C	G	

182 B	SUPERFÍCIE CONSTRUÏDA	SUPERFÍCIE ÚTIL
Planta Segona		
Total Habitatge		

SUPERFÍCIES EXTERIORS 182 B		
Terrassa		

ARQUITECTE:
ÀNGEL FIGUEROLA SOLÀ

FITXER 90220010	DATA FEBRER 2017	
REF. 90220010182B		
CASA 182 B	PIS 2on PIS	PORTA B
VERSIO A	ESCALA GRAFICA	
ESCALA PLOT 1/50	0 0.50 1 1.50 2	