


**EDIFICI
AV. RIERA CASOLES**
AV. DE LA RIERA DE CASOLES Nº54
BARCELONA

AV. DE LA RIERA DE CASOLES

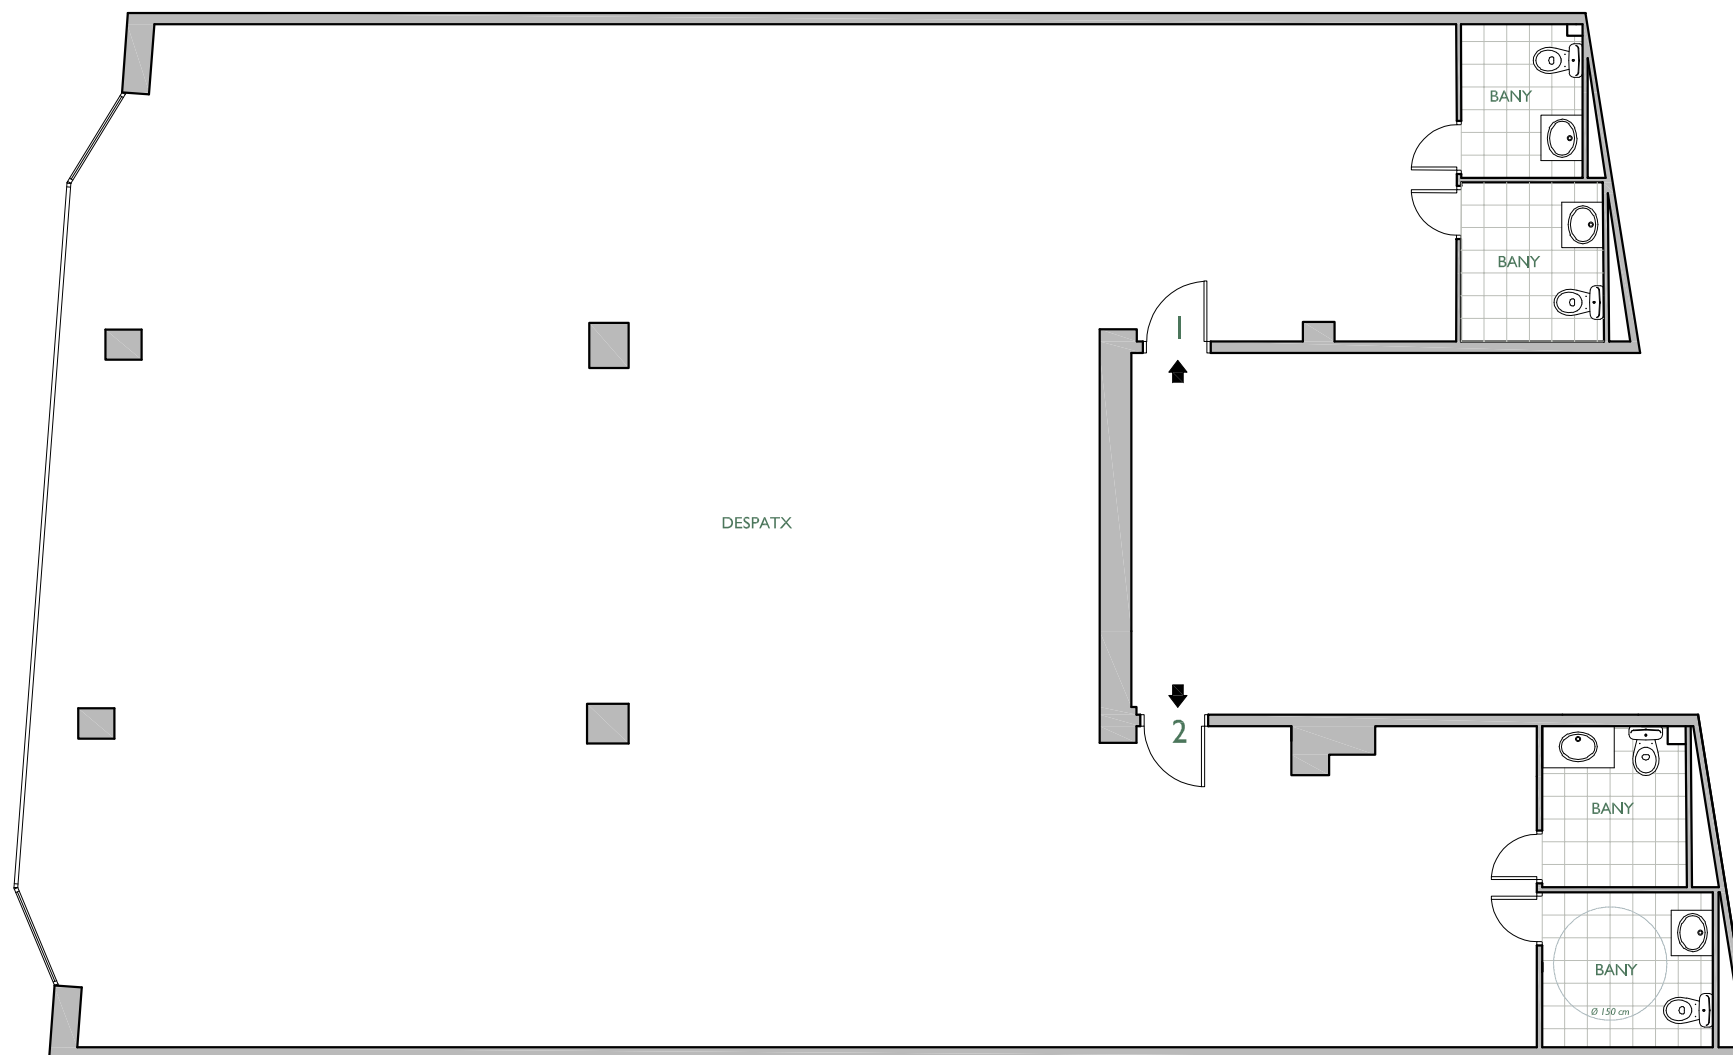

| | | | |
|----------------------|----------------|-----------------|----------|
| FITXER 532-SEGUNDA-B | | DATA | |
| REF. 0532201021 | | NOVEMBRE - 2018 | |
| BLOC -- | ESCALA -- | PLANTA 2 | LOCAL -- |
| VERSIO B | ESCALA GRAFICA | | |
| ESCALA (Din A3) | 0 1 2 3 4 | | |
| 1/100 | | | |