


PLANTA BAIXA

CARRER COMTE BORRELL

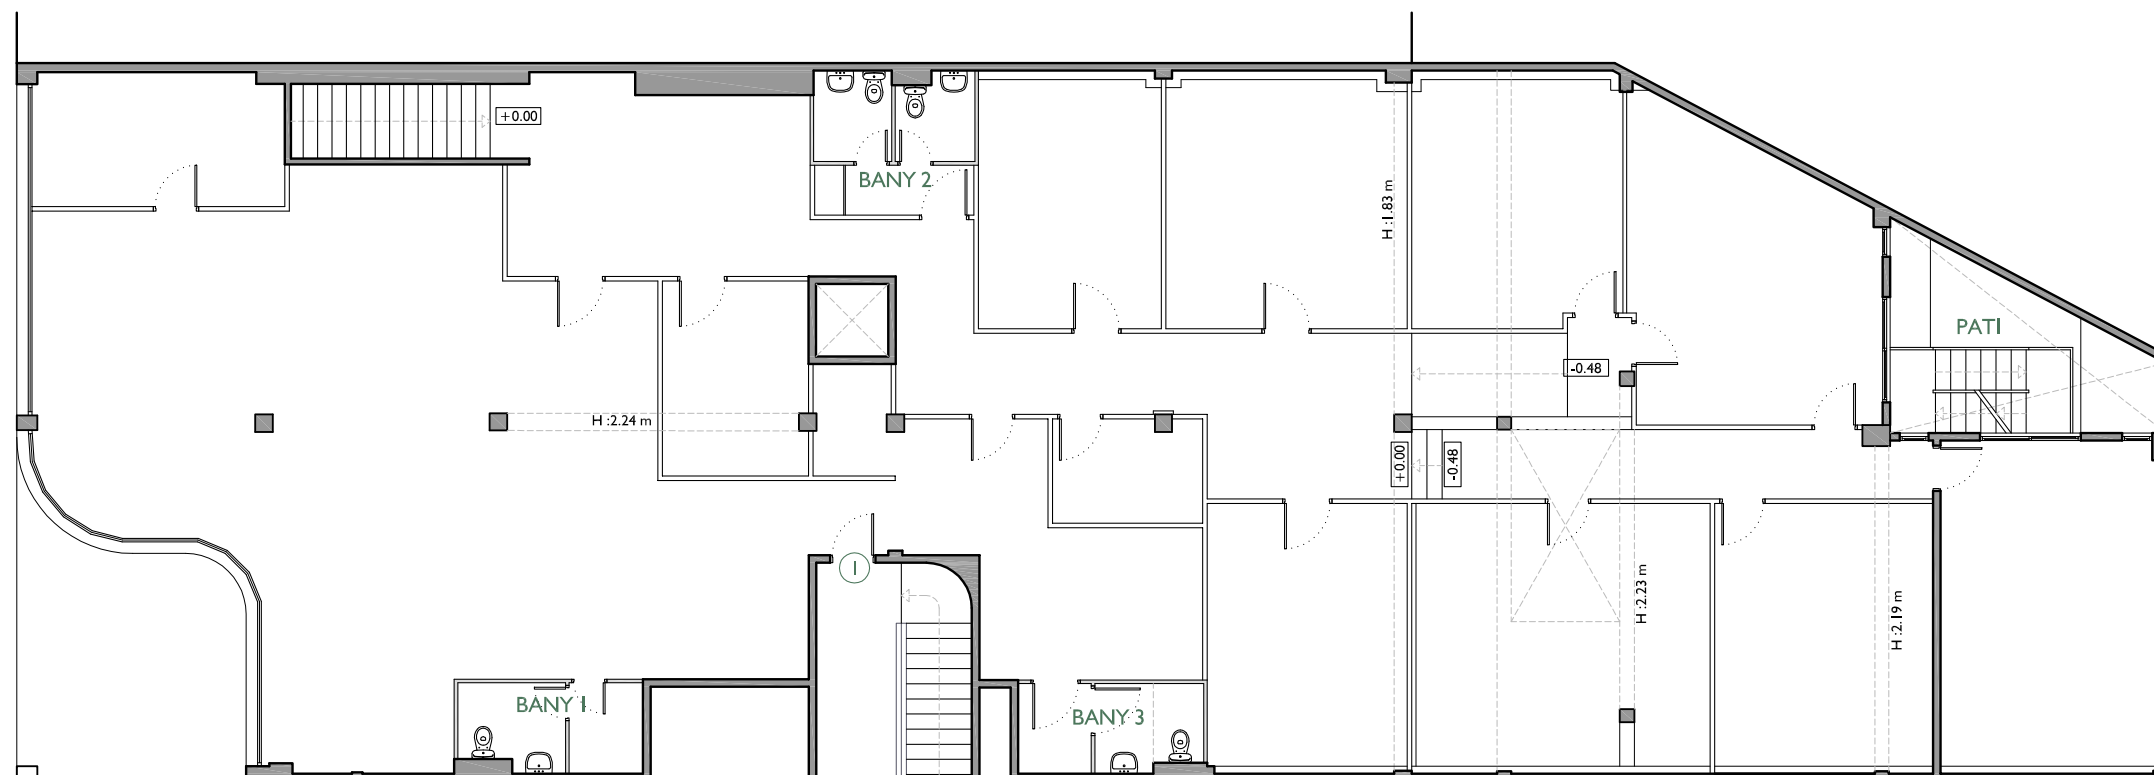

FITXER		539-ENTRESOL-A		DATA	
REF.		539201005		GENER - 2018	
BLOC	ESCALA	PIS	OFICINA		
--	--	ENTL.	4-5 i 6		
VERSIÓ	ESCALA GRÀFICA				
A	0 3 6				
ESCALA (Dip A3)					
1/150					