



NN-LLURIA I

CARRER ROGER DE LLURIA N° 35-37
CARRER DIPUTACIÓ N° 284, DE BARCELONA

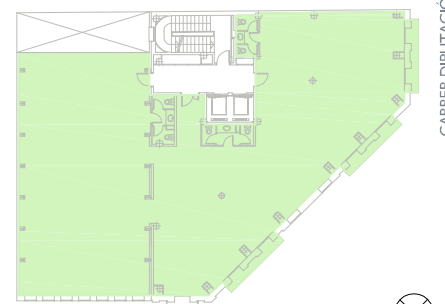

CARRER ROGER DE LLURIA

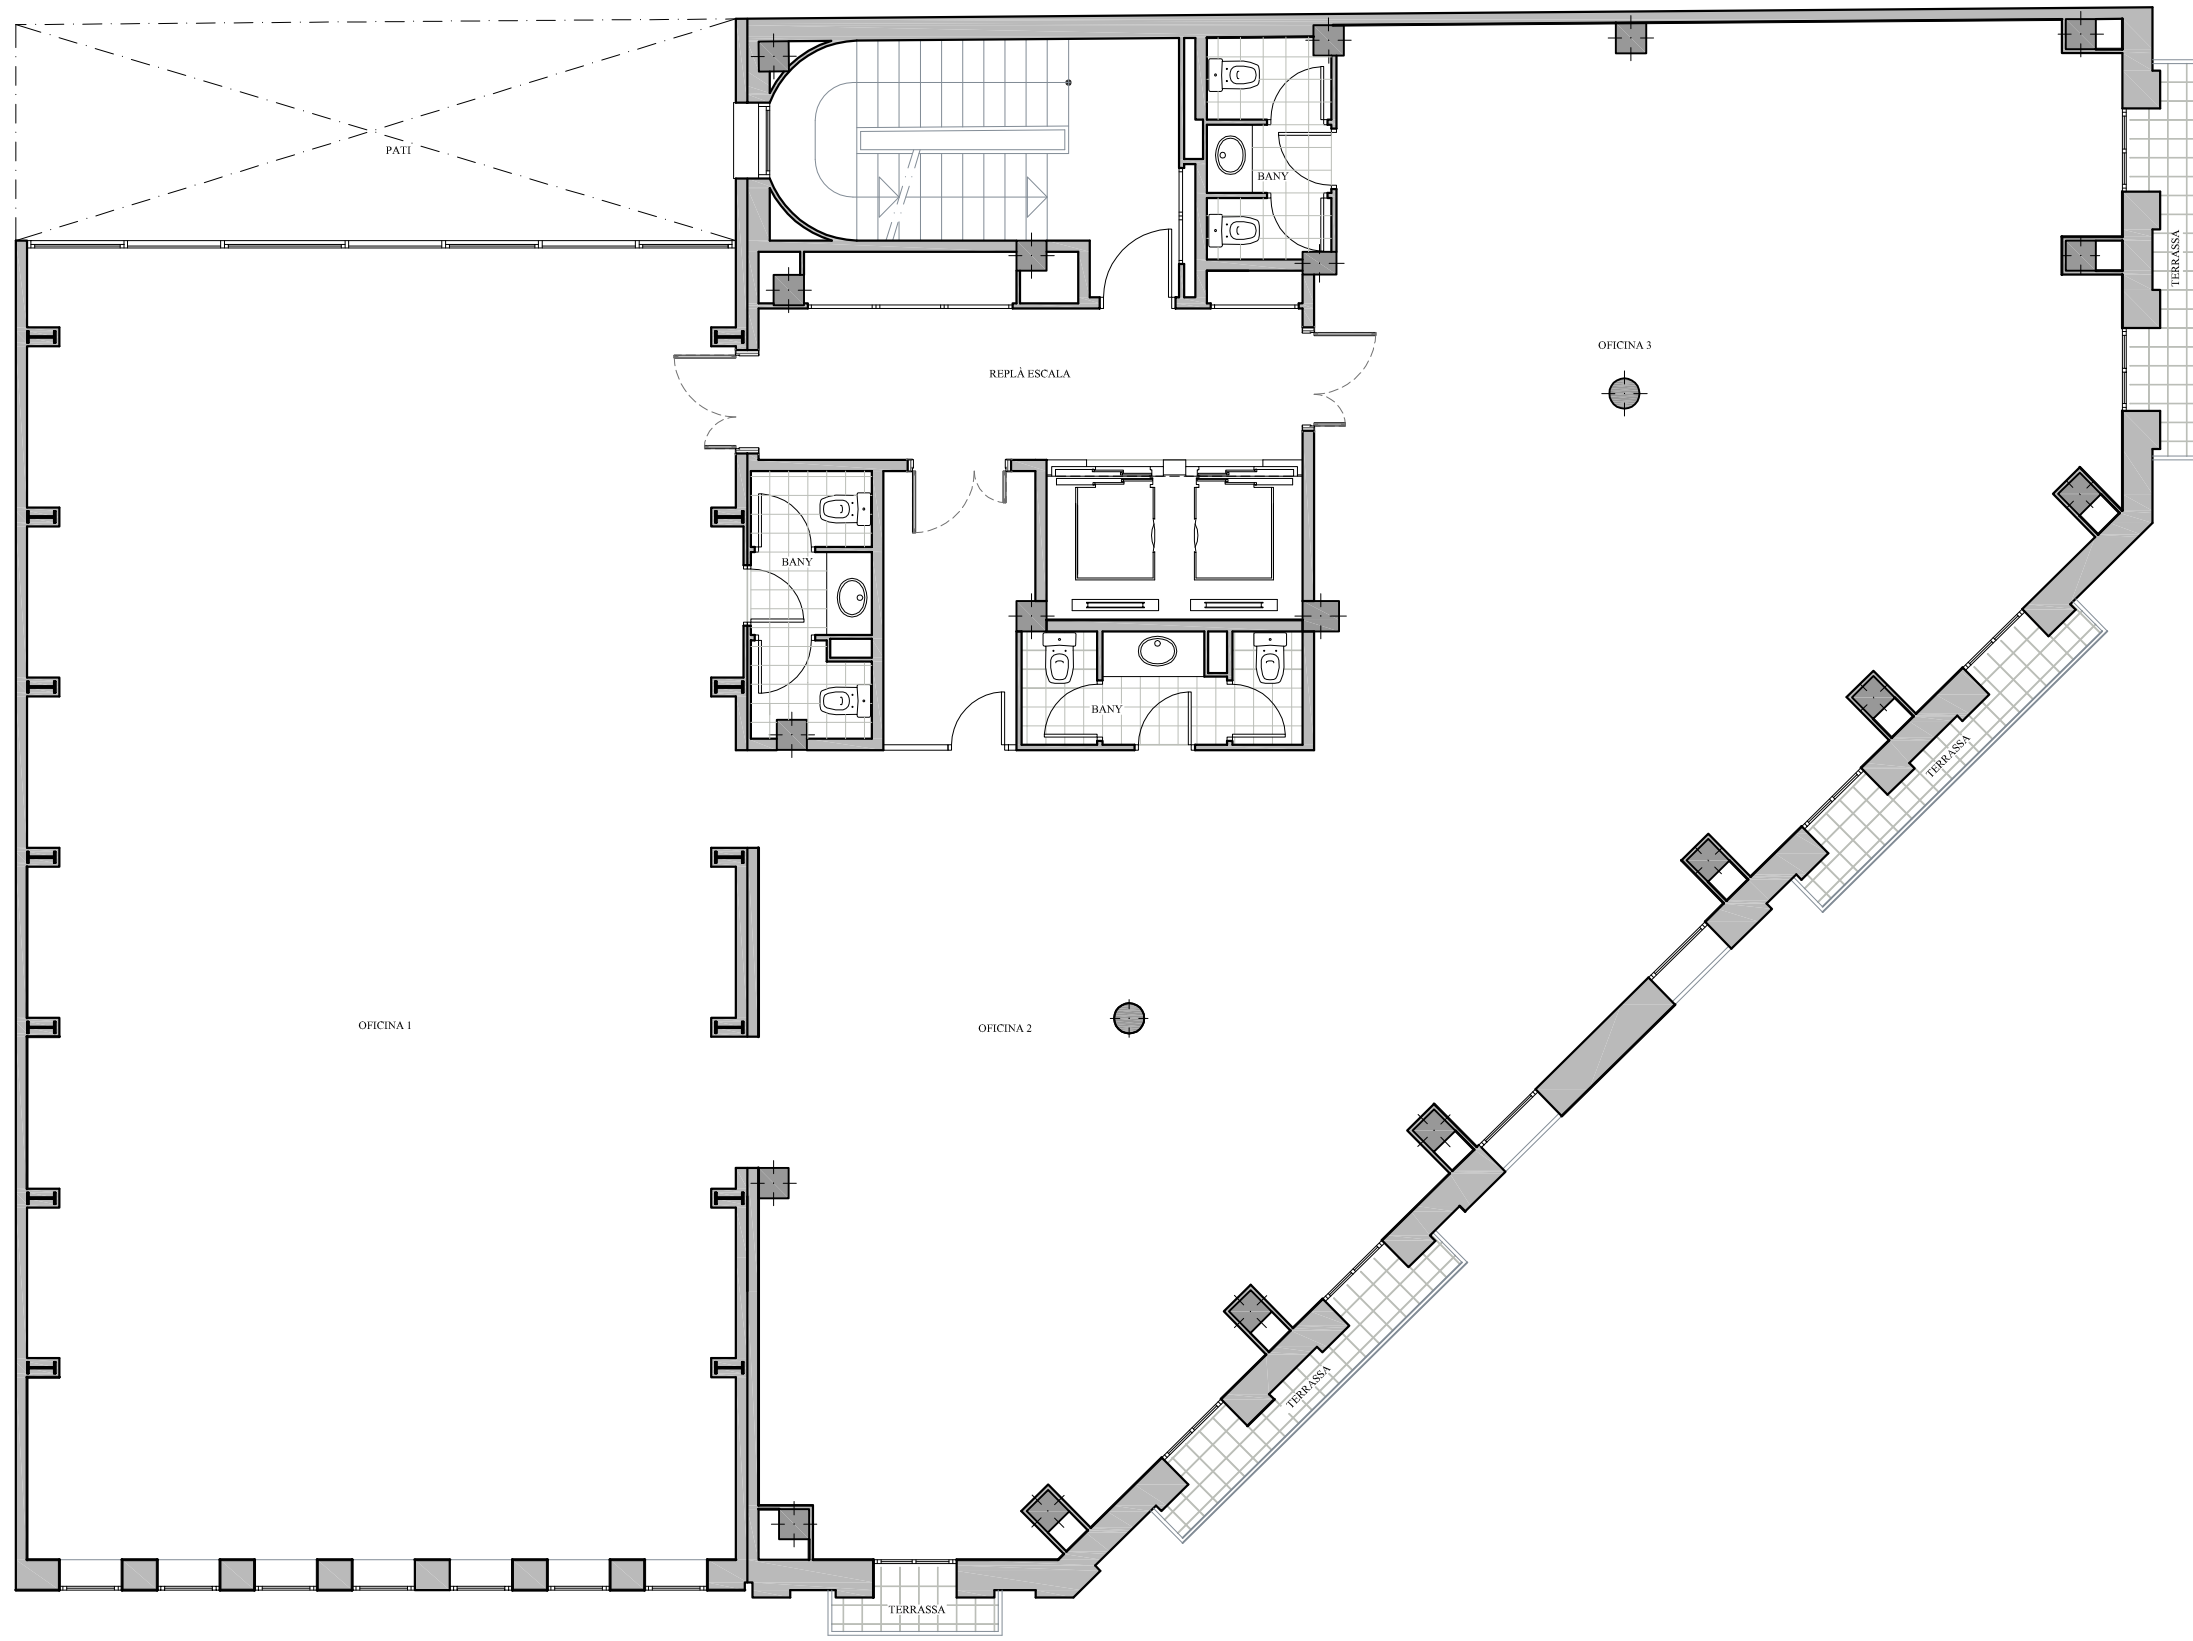

FITXER Po101039B		DATA	
REF. 1010201040		MARÇ 2013	
BLOC --	ESCALA --	PLANTA 4	DESPATX --
VERSIO A	ESCALA GRÀFICA		
ESCALA (Din A3)		0 2 4	
I/100			