


NN-TRAVESSERA

TRAVESSERA DE LES CORTS CATALANES Nº 41-55,
BARCELONA

Zona Enjardinada

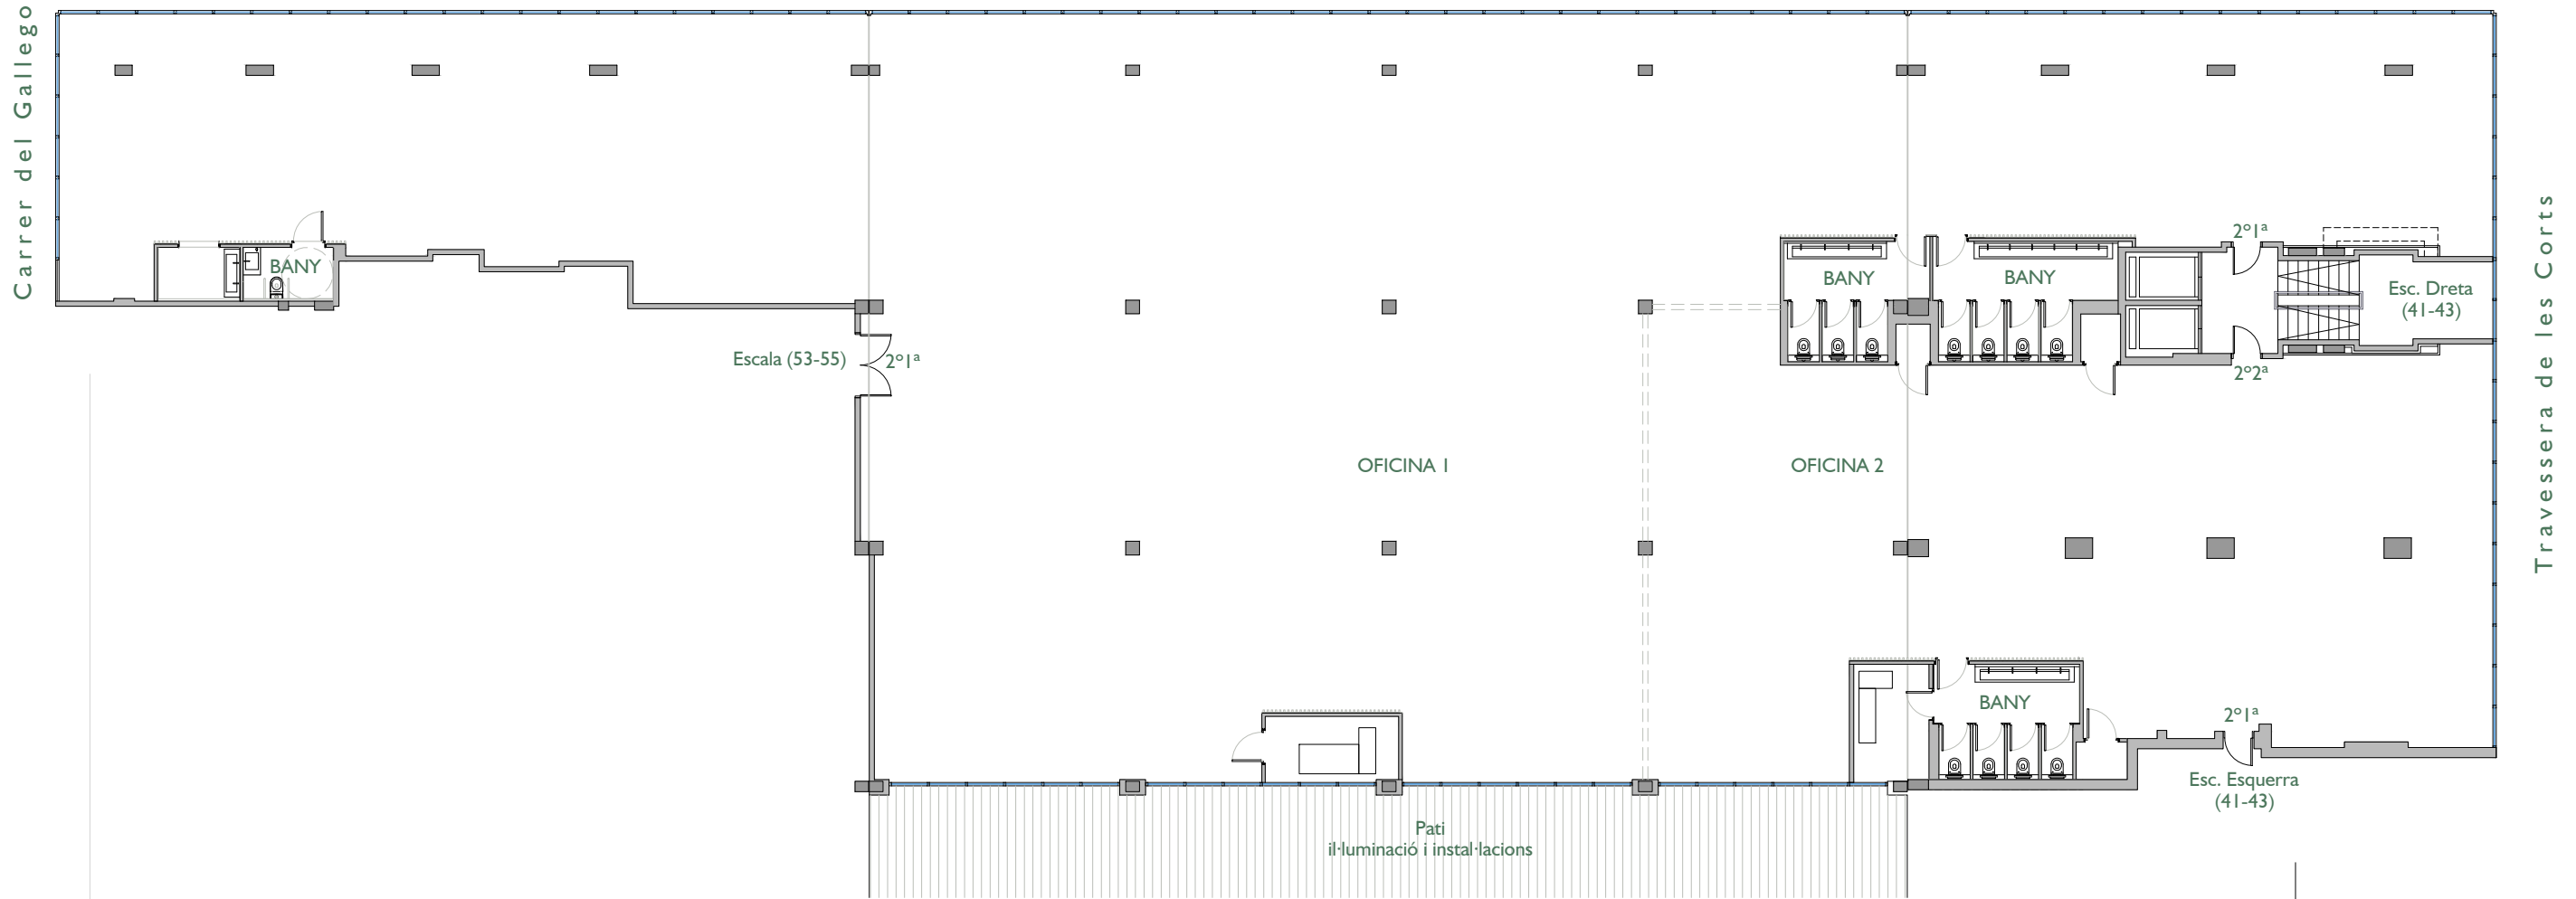

FITXER	EA102201A		DATA	MARÇ - 2023	
REF.	1022201024				
BLOC	---	ESCALA	---	PIS	2 ^a
VERSIO	A		ESCALA GRÀFICA		
ESCALA (Din A3)	1/200				

NN Núñez i Navarro

·URGELL 230·BARCELONA·08036·Tl.933.636.950·